



**Neubau EFH - Kirchgasse - Niederneunforn**      **Schnitt Gelände Ost 1:100 Format A3**  
**src-architekten - Hintergasse 24 - 8353 Elgg - 052 364 16 97 - sekretariat @src-architekten.ch**

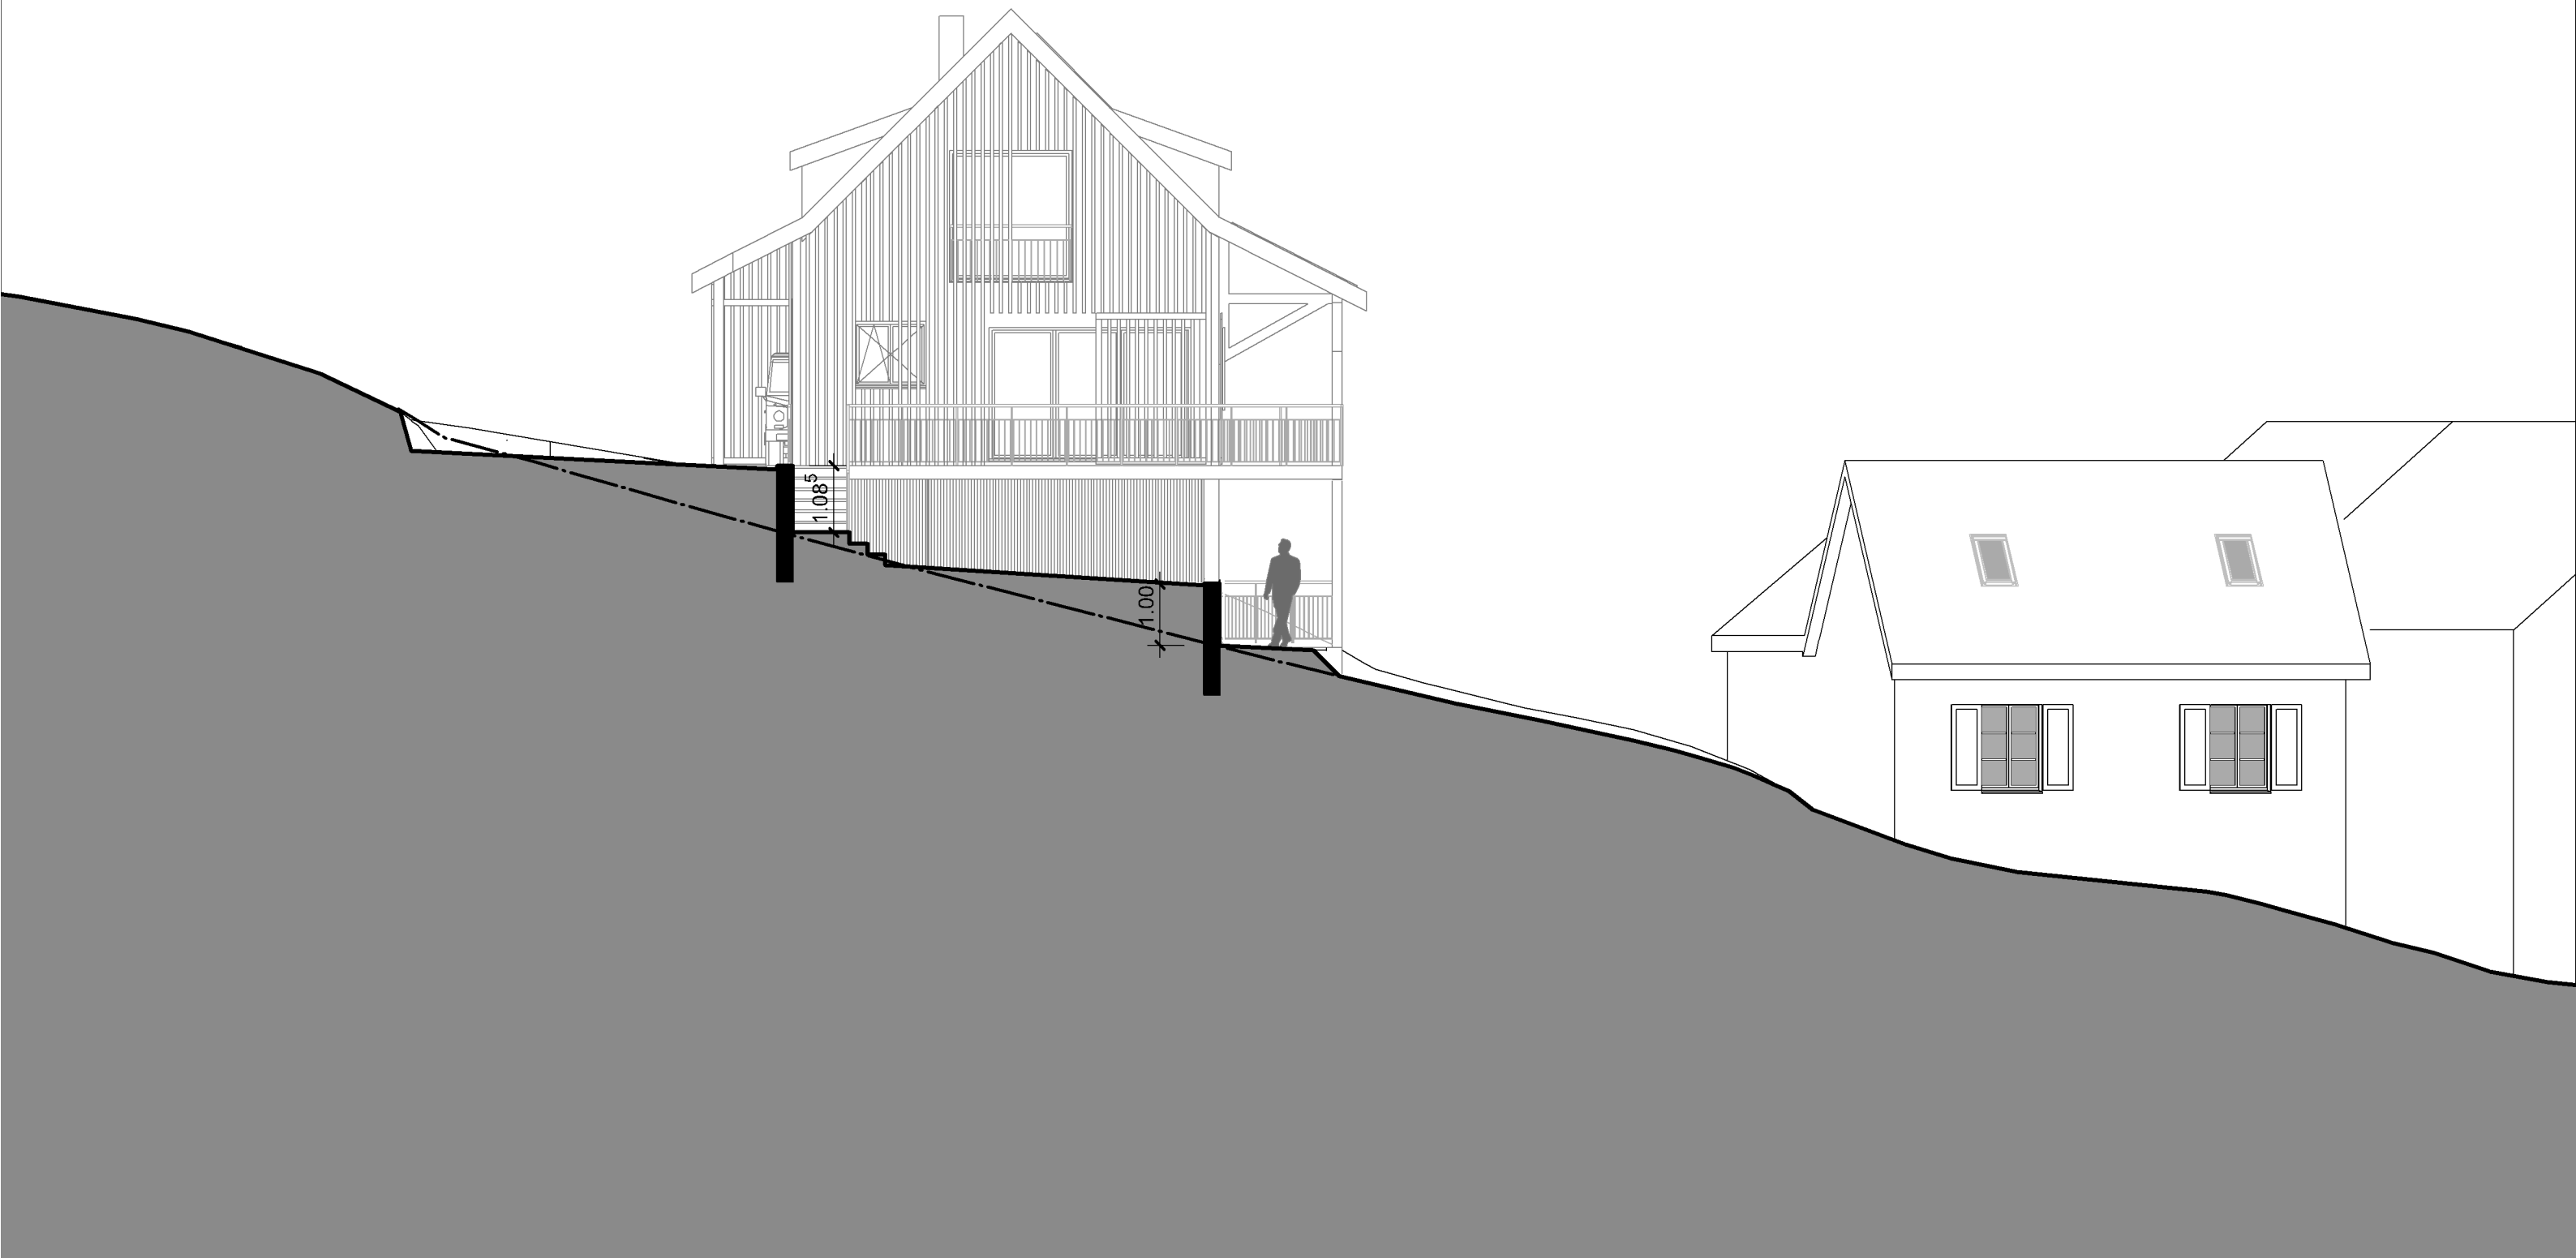

**Neubau EFH - Kirchgasse - Niederneunforn**      **Schnitt Gelände West 1:100 Format A3**  
**src-architekten - Hintergasse 24 - 8353 Elgg - 052 364 16 97 - sekretariat @src-architekten.ch**

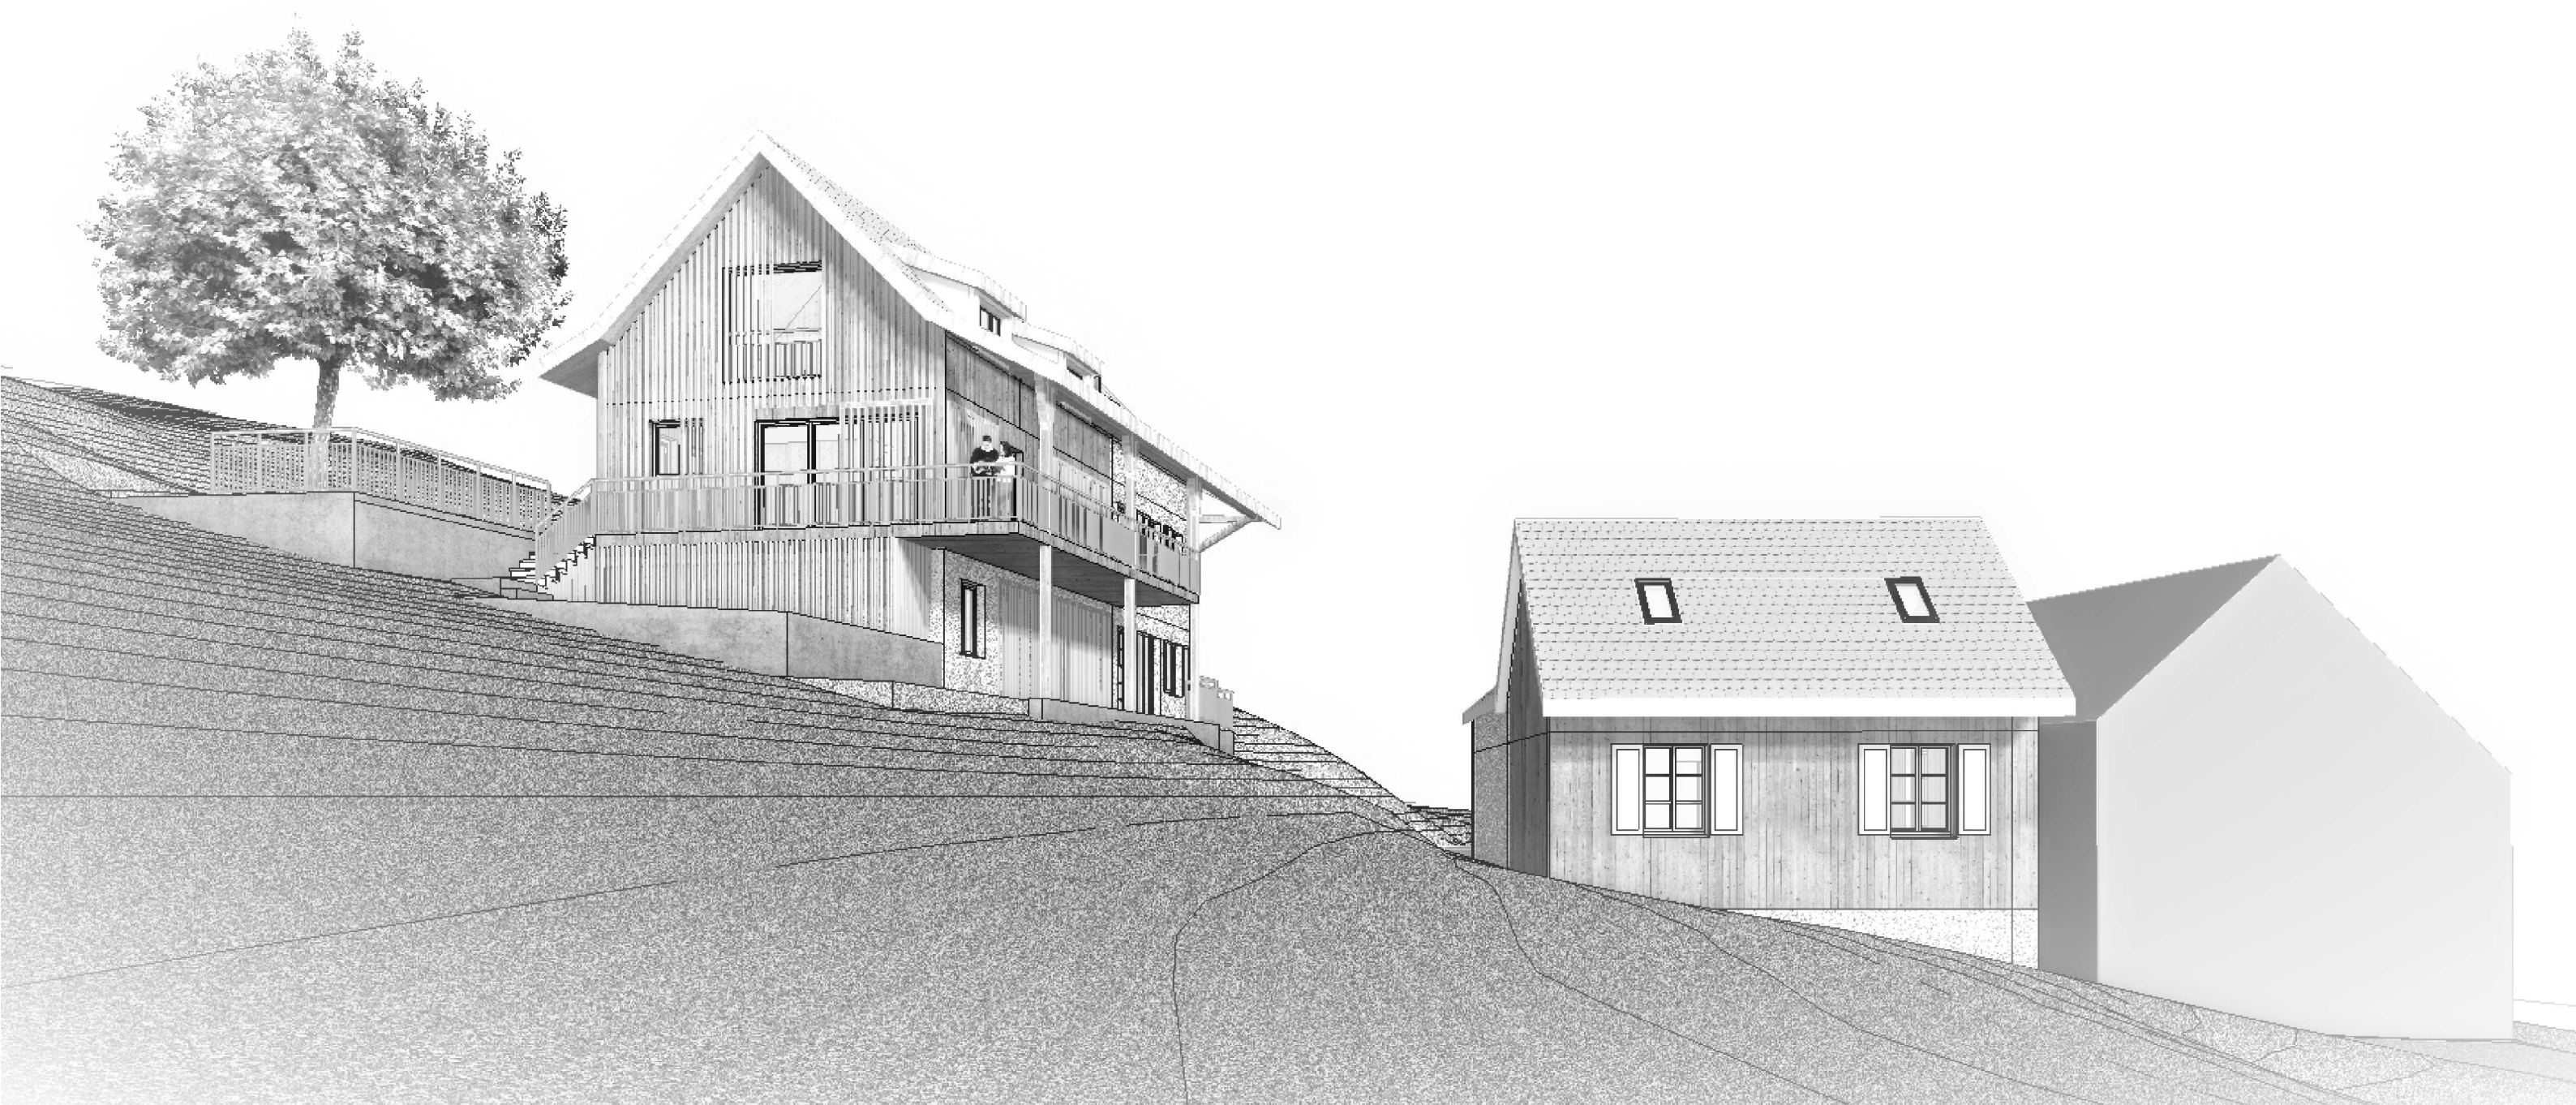

**Neubau EFH - Kirchgasse - Niederneunforn**      **Perspektive West 1:100 Format A3**  
**src-architekten - Hintergasse 24 - 8353 Elgg - 052 364 16 97 - sekretariat @src-architekten.ch**




**Neubau EFH - Kirchgasse - Niederneunforn**


**Perspektive Ost 1:100 Format A3**

**src-architekten - Hintergasse 24 - 8353 Elgg - 052 364 16 97 - sekretariat @src-architekten.ch**

Dat. 15.06.2021

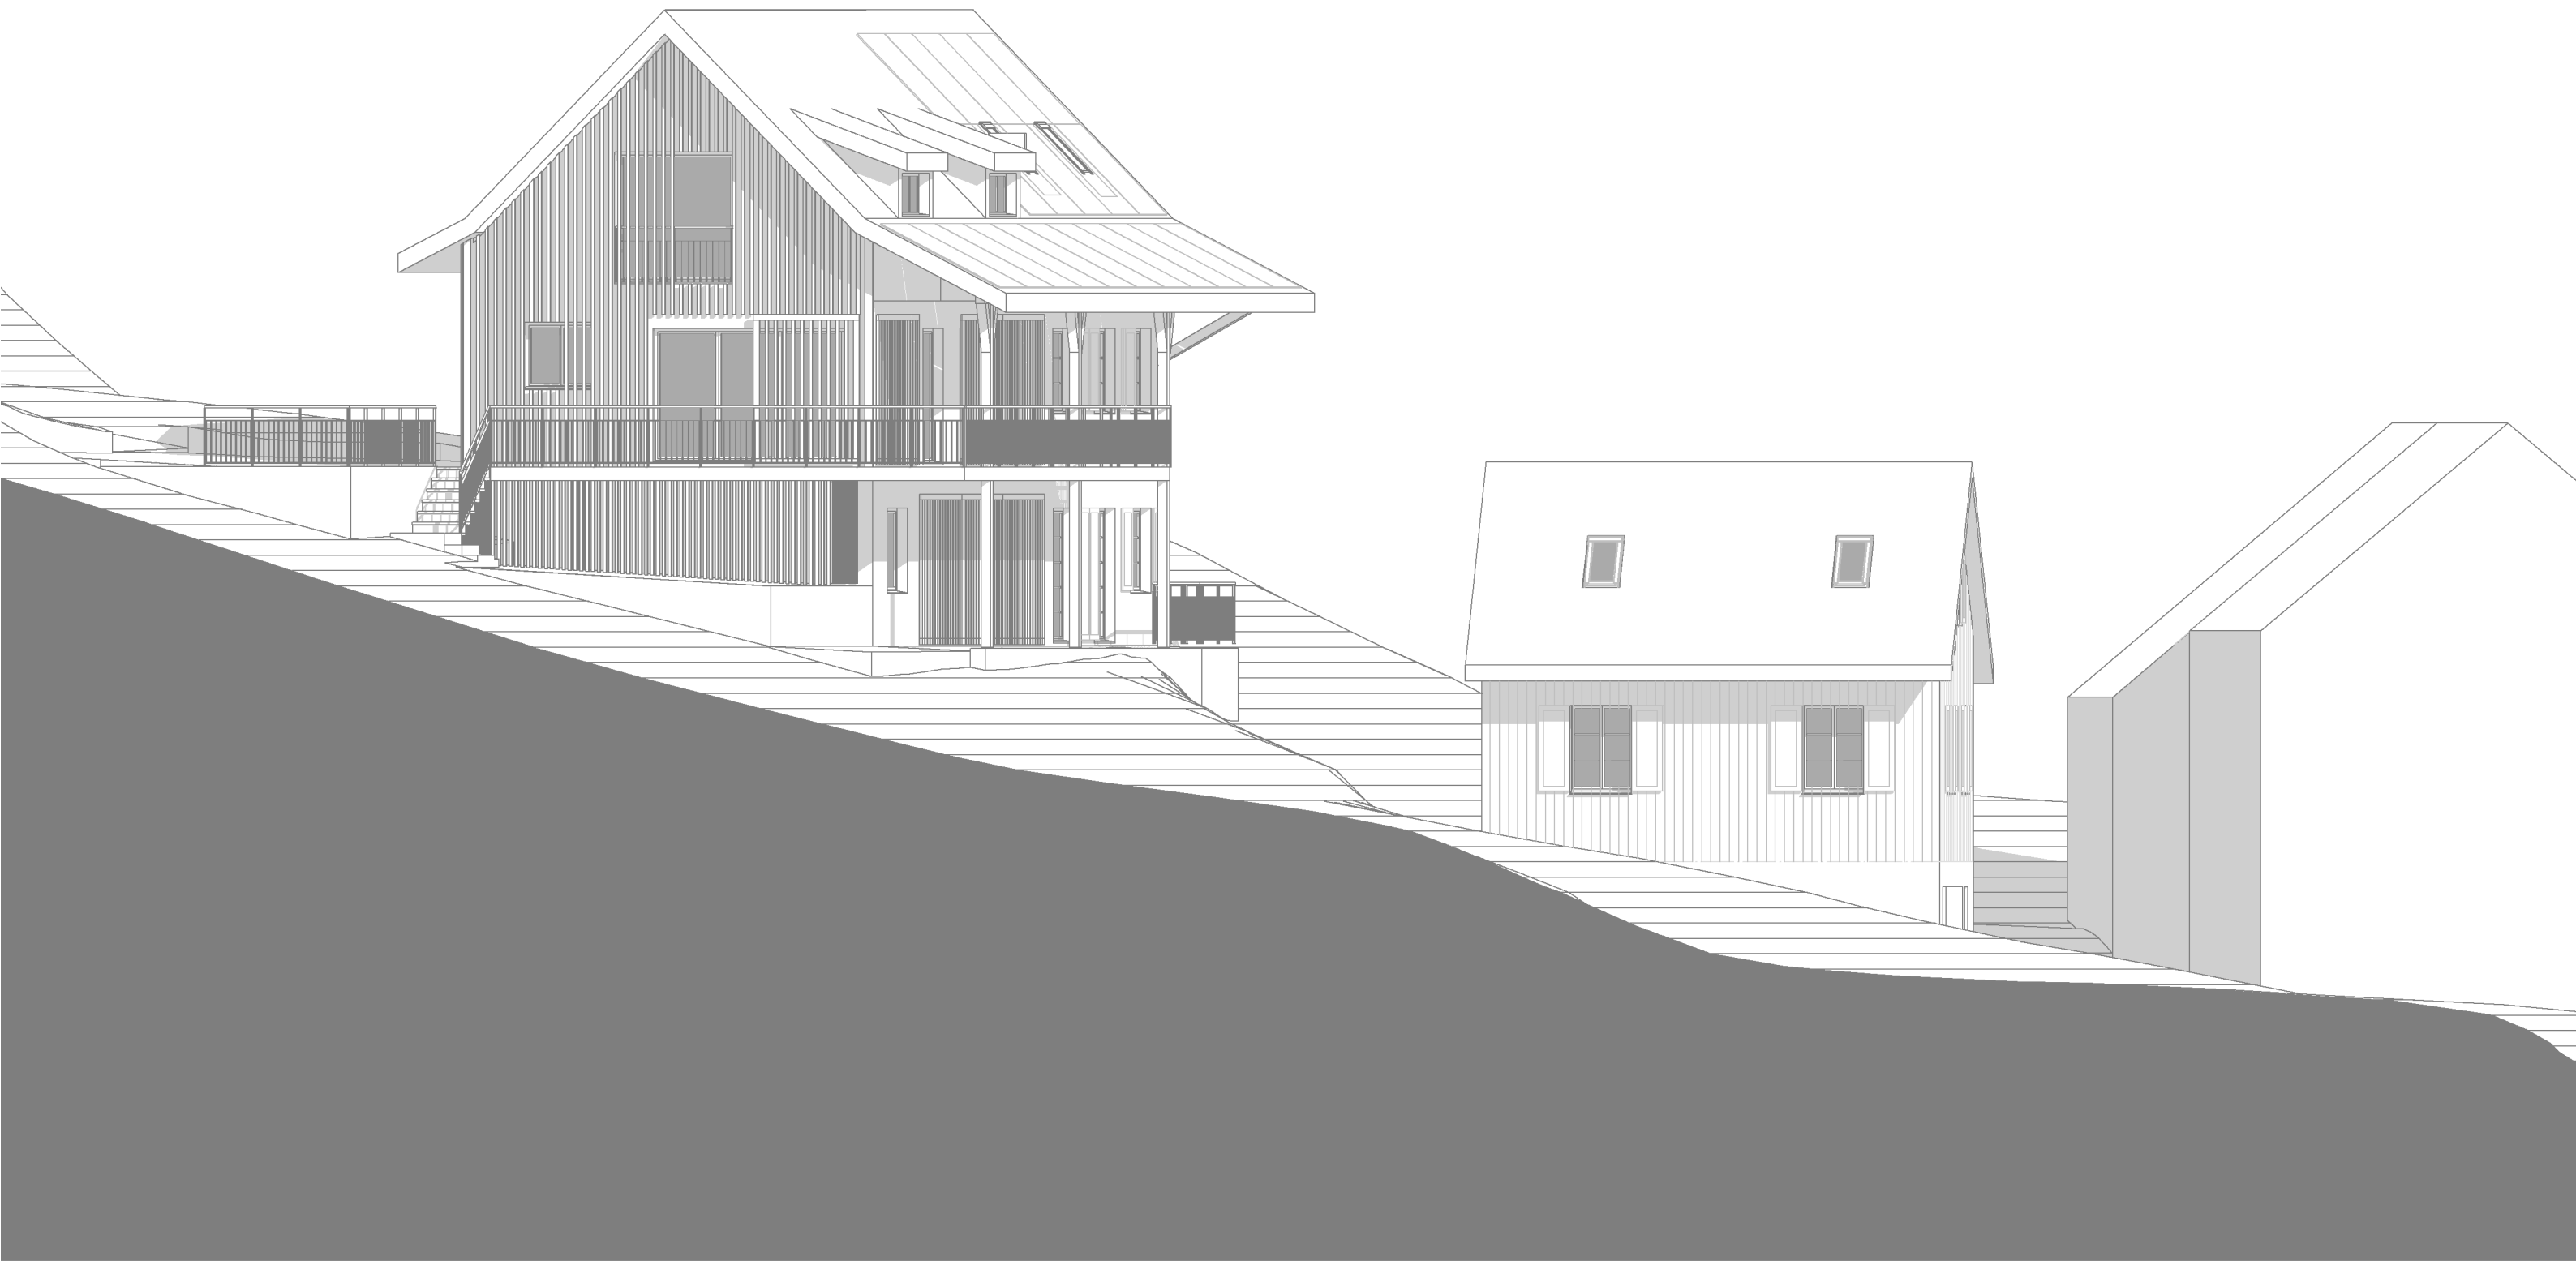

**Neubau EFH - Kirchgasse - Niederneunforn**      **Ansicht West 1:100 Format A3**  
**src-architekten - Hintergasse 24 - 8353 Elgg - 052 364 16 97 - sekretariat @src-architekten.ch**

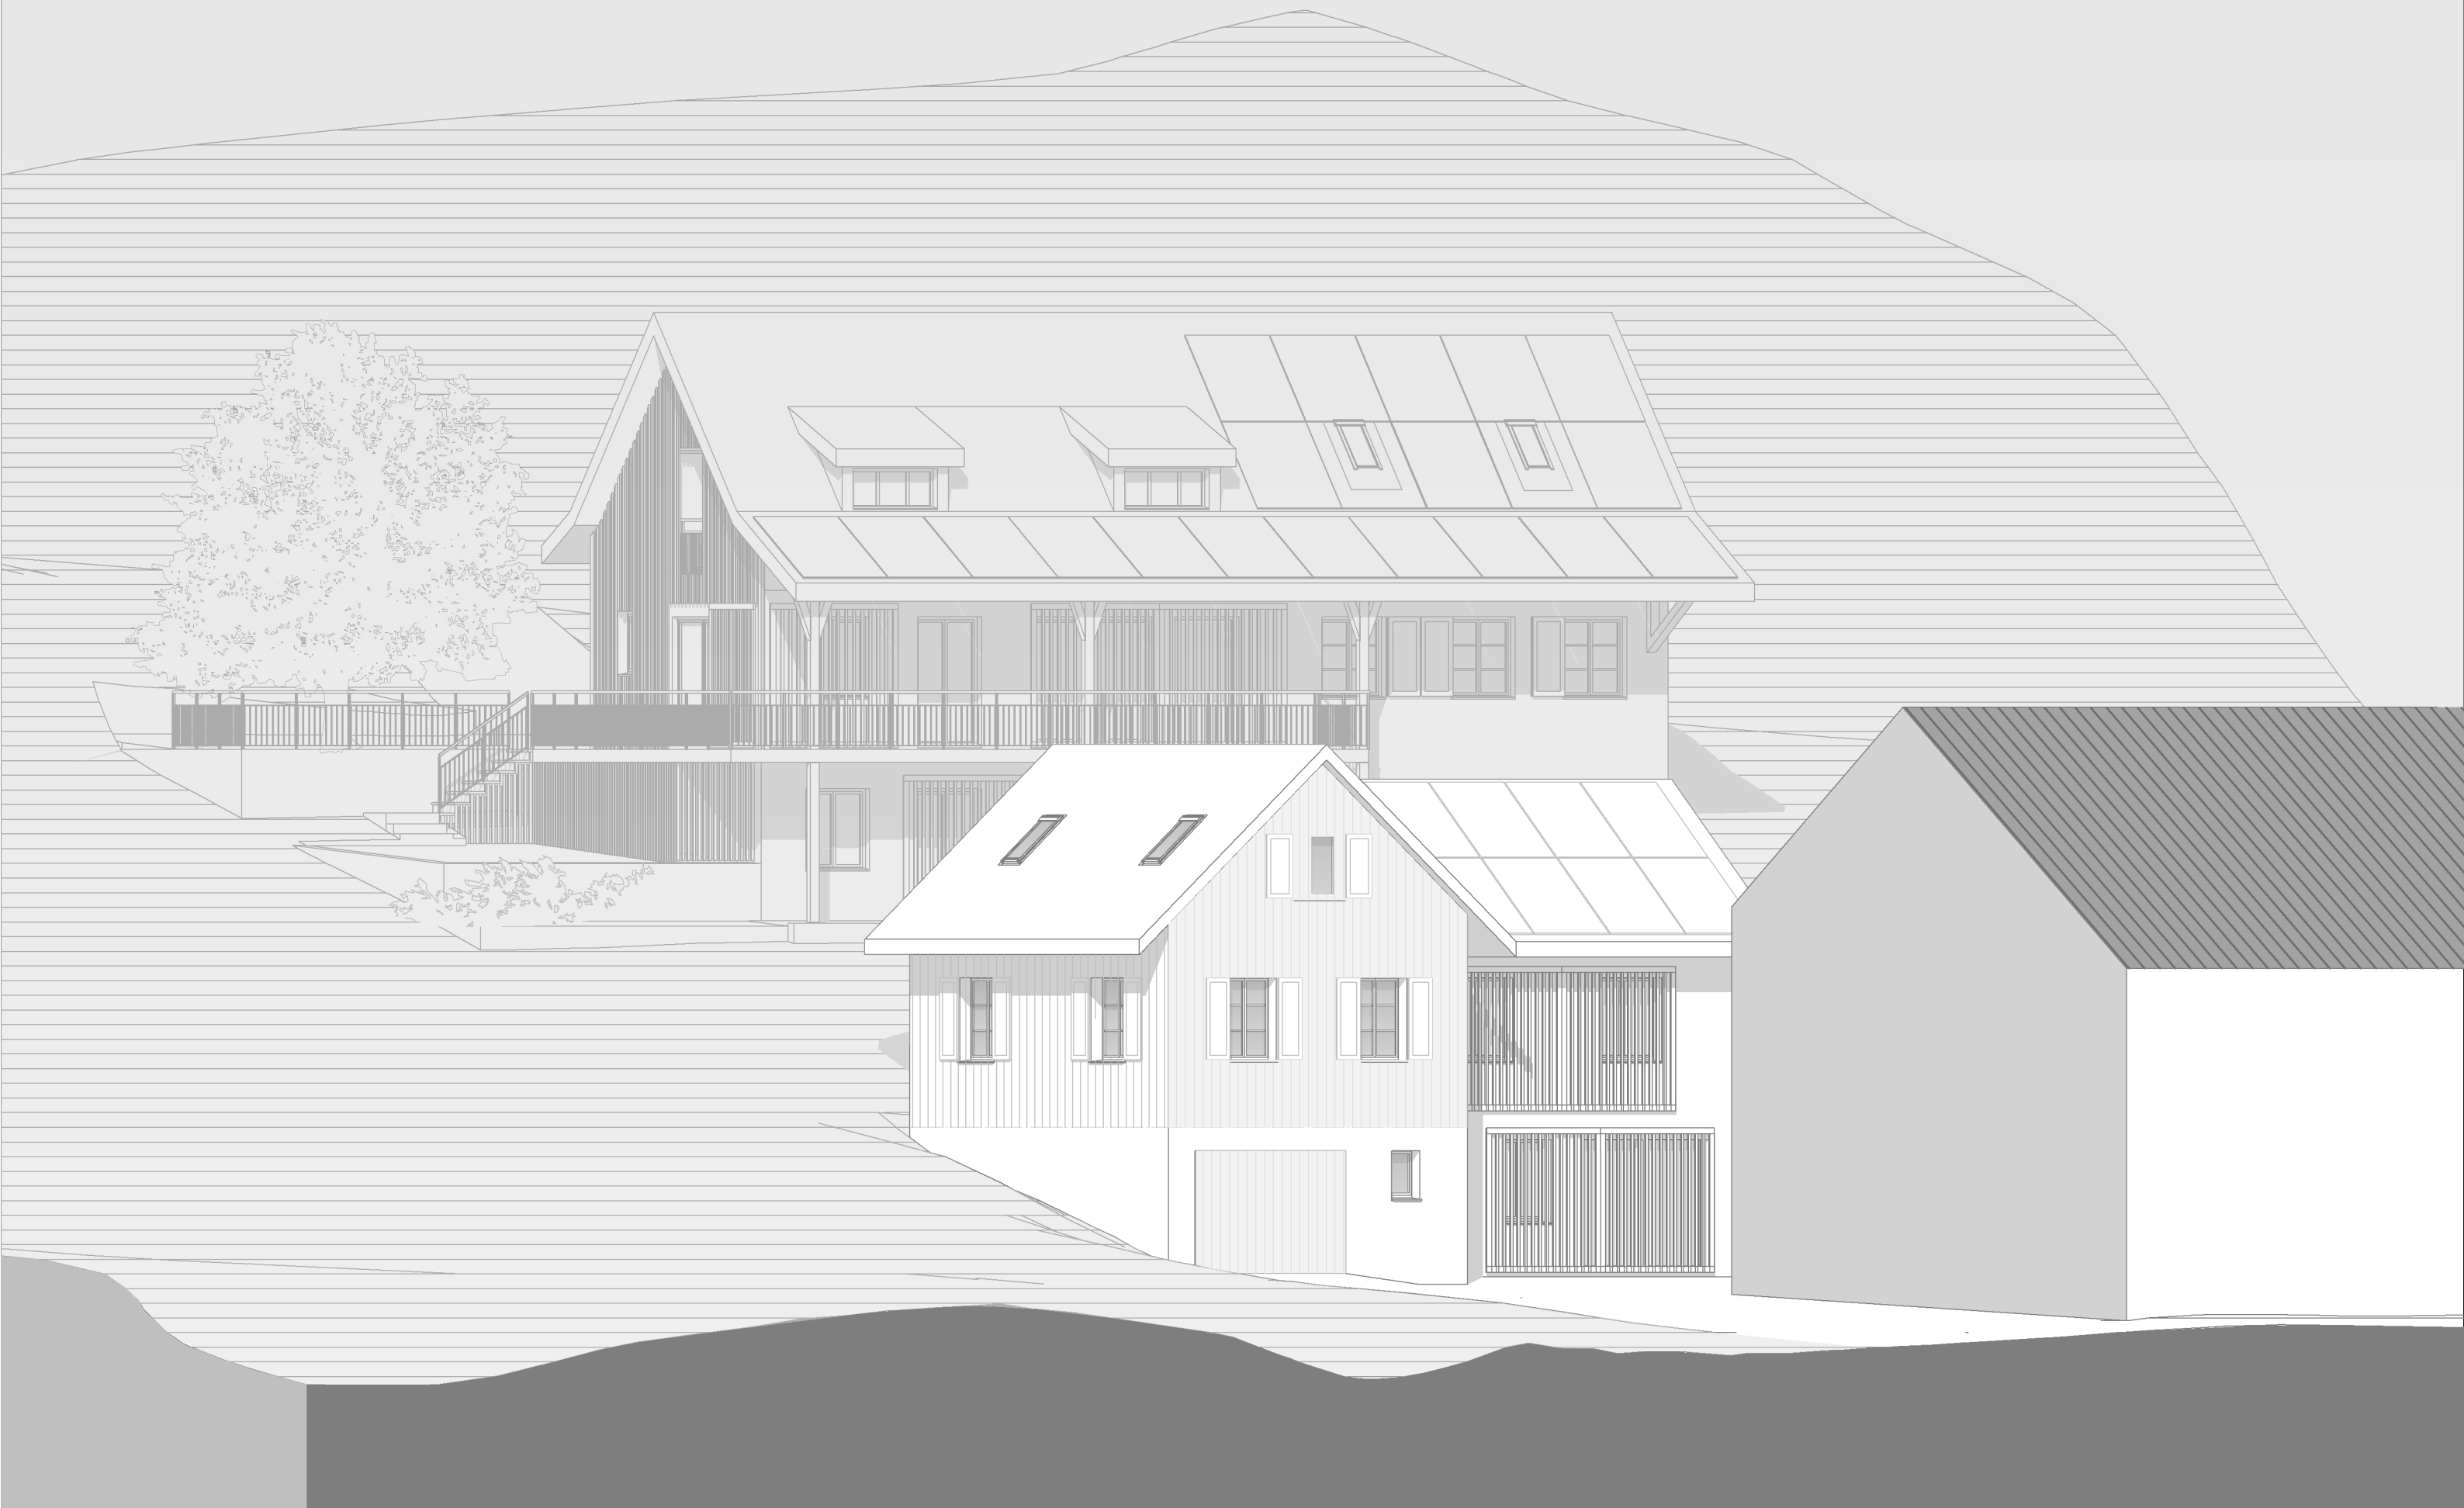

**Neubau EFH - Kirchgasse - Niederneunforn**

**src-architekten - Hintergasse 24 - 8353 Elgg - 052 364 16 97 - sekretariat @src-architekten.ch**

**Ansicht Südwest 1:100 Format A3**



**Neubau EFH - Kirchgasse - Niederneunforn** **Ansicht von Süden Format A3**  
**src-architekten - Hintergasse 24 - 8353 Elgg - 052 364 16 97 - sekretariat @src-architekten.ch**





**Neubau EFH - Kirchgasse - Niederneunforn**  
**src-architekten** - Hintergasse 24 - 8353 Elgg - 052 364 16 97 - sekretariat @src-architekten.ch

**Ansicht von Osten Format A3**